

# **Satzung über die Erhebung wiederkehrender Straßenbeiträge (WStrBS) in der Fassung vom 14.03.2024**

Aufgrund der §§ 5, 51 und 93 Abs. 1 der Hessischen Gemeindeordnung in der Fassung der Bekanntmachung vom 07.03.2005 (GVBl I Satz 142), zuletzt geändert durch Art. 2 des Gesetzes vom 16.02.2023 (GVBl. S. 90), der §§ 1 bis 5a, 6a, 11, 11a des Hessischen Gesetzes über kommunale Abgaben in der Fassung vom 24.03.2013 (GVBl I S. 134), zuletzt geändert durch Artikel 4 des Gesetzes vom 20.07.2023 (GVBl. S. 582), hat die Gemeindevertretung der Gemeinde Buseck in der Sitzung am 14.03.2024 folgende

## **Satzung über die Erhebung wiederkehrender Straßenbeiträge (WStrBS)**

beschlossen:

### **§ 1**

#### **Erhebung von wiederkehrenden Straßenbeiträgen**

Zur Deckung des Aufwandes der Investitionsaufwendungen für den Umbau und Ausbau der öffentlichen Verkehrsanlagen erhebt die Gemeinde wiederkehrende Beiträge nach der Maßgabe der §§ 11, 11a KAG in Verbindung mit den Bestimmungen dieser Satzung.

### **§ 2**

#### **Abrechnungsgebiete**

Sämtliche Verkehrsanlagen folgender Abrechnungsgebiete bilden jeweils eine einheitliche öffentliche Einrichtung (gemäß beigefügtem Plan):

##### Abrechnungsgebiet 1:

Sämtliche Verkehrsanlagen des Abrechnungsgebietes Alten-Buseck gemäß dem als Anlage 1 a) beigefügten Plan im Sinne von § 11a Abs.2b KAG

##### Abrechnungsgebiet 2:

Sämtliche Verkehrsanlagen des Abrechnungsgebietes Beuern gemäß dem als Anlage 1 b) beigefügten Plan im Sinne von § 11a Abs. 2b KAG

##### Abrechnungsgebiet 3:

Sämtliche Verkehrsanlagen des Abrechnungsgebietes Großen-Buseck gemäß dem als Anlage 1 c) beigefügten Plan im Sinne von § 11a Abs. 2b KAG

##### Abrechnungsgebiet 4:

Sämtliche Verkehrsanlagen des Abrechnungsgebietes Oppenrod gemäß dem als Anlage 1 d) beigefügten Plan im Sinne von § 11a Abs. 2b KAG

##### Abrechnungsgebiet 5:

Sämtliche Verkehrsanlagen des Abrechnungsgebietes Trohe gemäß dem als Anlage 1 e) beigefügten Plan im Sinne von § 11a Abs. 2b KAG

Abrechnungsgebiet 6:

Sämtliche Verkehrsanlagen des Abrechnungsgebietes Gewerbegebiet „Ost/Großen- Buseck“ gemäß dem als Anlage 1 f) beigefügten Plan im Sinne von § 11a Abs. 2a KAG

Abrechnungsgebiet 7:

Sämtliche Verkehrsanlagen des Abrechnungsgebietes Gewerbegebiet „Flößerweg/Alten-Buseck“ gemäß dem als Anlage 1 g) beigefügten Plan im Sinne von § 11a Abs. 2a KAG

**§ 3**

**Beitragsfähiger Aufwand**

Der beitragsfähige Aufwand wird nach den Investitionsaufwendungen für den Um- und Ausbau der öffentlichen Verkehrsanlagen im Abrechnungsgebiet ermittelt. Nicht beitragsfähig sind die Kosten für die laufende Unterhaltung und Instandsetzung.

**§ 4**

**Anteil der Gemeinde**

Der Anteil der Gemeinde am beitragsfähigen Investitionsaufwand beträgt in dem

Abrechnungsgebiet 1	39 %
Abrechnungsgebiet 2	34 %
Abrechnungsgebiet 3	36 %
Abrechnungsgebiet 4	40 %
Abrechnungsgebiet 5	33 %
Abrechnungsgebiet 6	32 %
Abrechnungsgebiet 7	33 %

**§ 5**

**Gegenstand der Beitragspflicht**

Der Beitragspflicht unterliegen jeweils die Grundstücke, welche die Möglichkeit der Inanspruchnahme der Verkehrsanlagen eines Abrechnungsgebietes haben.

**§ 6**

**Verteilung**

Der umlagefähige Aufwand wird auf die erschlossenen Grundstücke nach der Veranlagungsfläche verteilt. Die Veranlagungsfläche ergibt sich durch Vervielfachen der Grundstücksfläche (§7) mit dem Nutzungsfaktor (§§ 8 bis 13).

**§ 7**

**Grundstücksfläche**

Als Grundstücksfläche im Sinne des § 6 gilt grundsätzlich die Fläche des Grundbuchgrundstücks.

**§ 8**

**Nutzungsfaktoren in beplanten Gebieten**

- (1) Der Nutzungsfaktor in beplanten Gebieten bestimmt sich nach der Zahl der im Bebauungsplan festgesetzten Vollgeschosse. Hat ein neuer Bebauungsplan den Verfahrensstand des § 33 Abs. 1 Nr. 1 BauGB erreicht, ist dieser maßgebend. Werden die Festsetzungen des Bebauungsplans überschritten, ist die genehmigte oder vorhandene Zahl der Vollgeschosse, Gebäudehöhe oder Baumassenzahl zugrunde zu legen.

Der Nutzungsfaktor beträgt:

- |                                      |      |
|--------------------------------------|------|
| a) bei eingeschossiger Bebaubarkeit  | 1,0  |
| b) bei zweigeschossiger Bebaubarkeit | 1,25 |
| c) bei dreigeschossiger Bebaubarkeit | 1,5  |
| d) bei viergeschossiger Bebaubarkeit | 1,75 |

Bei jedem weiteren Vollgeschoss  
erhöht sich der Nutzungsfaktor um 0,25

- (2) Ist nur die zulässige Gebäudehöhe (Traufhöhe) festgesetzt, gilt als Zahl der Vollgeschosse die höchst zulässige Höhe geteilt durch 2,2, wobei Bruchzahlen kaufmännisch auf- oder abgerundet werden. In Gewerbe-, Industrie- und Sondergebieten i.S.v. § 11 BauNVO erfolgt die Teilung in Abweichung zu Satz 1 durch 3,5.
- (3) Ist weder die Zahl der Vollgeschosse noch die Gebäudehöhe, sondern nur eine Baumassenzahl festgesetzt, ist sie durch 3,5 zu teilen, wobei Bruchzahlen kaufmännisch auf volle Zahlen auf- oder abgerundet werden.
- (4) Bei Grundstücken, für die der Bebauungsplan
- a) Gemeinbedarfsflächen ohne Festsetzung der Anzahl der Vollgeschosse oder anderer Werte, anhand derer die Zahl der Vollgeschosse nach Abs. 2 und 3 festgestellt werden könnte, vorsieht, gilt 1,25,
  - b) nur gewerbliche Nutzung ohne Bebauung festgesetzt oder bei denen die zulässige Bebauung im Verhältnis zu dieser Nutzung untergeordnete Bedeutung hat, gilt 1,0,
  - c) nur Friedhöfe, Freibäder, Sportplätze sowie sonstige Anlagen, die nach ihrer Zweckbestimmung im Wesentlichen nur in einer Ebene genutzt werden können, gestattet, gilt 0,5,
  - d) nur Garagen oder Stellplätze zulässt, gilt 0,5,
  - e) landwirtschaftliche Nutzung festsetzt, gilt 0,1,
  - f) Dauerklein-, Schreber- oder Freizeitgärten festsetzt, gilt 0,25,
  - g) Kirchengebäude oder ähnliche Gebäude mit religiöser Zweckbestimmung festsetzt, gilt 1,25
- als Nutzungsfaktor, womit auch die Nutzungsart berücksichtigt ist.
- (5) Sind für ein Grundstück unterschiedliche Vollgeschossezahlen, Gebäudehöhen (Traufhöhen) oder Baumassenzahlen festgesetzt, ist der Nutzungsfaktor unter Beachtung dieser unterschiedlichen Werte zu ermitteln.
- (6) Enthält der Bebauungsplan keine Festsetzungen über die Anzahl der Vollgeschosse oder der Gebäudehöhe (Traufhöhe) oder der Baumassenzahlen, anhand derer sich der Nutzungsfaktor ermitteln lässt, gelten die Vorschriften für den unbeplanten Innenbereich nach § 10 entsprechend.

## **§ 9**

### **Nutzungsfaktor bei Bestehen einer Satzung nach § 34 Abs. 4 BauGB**

Enthält eine Satzung nach § 34 Abs. 4 BauGB Festsetzungen nach §9 Abs. 1, 3 und 4 BauGB gelten die Regelungen des § 8 für die Ermittlung des Nutzungsfaktors entsprechend; ansonsten sind die Vorschriften des § 10 anzuwenden.

## § 10

### Nutzungsfaktor im unbeplanten Innenbereich

- (1) Im unbeplanten Innenbereich wird zur Bestimmung der Nutzungsfaktoren auf die Höchstzahl der tatsächlich vorhandenen Vollgeschosse abgestellt. Sind Grundstücke unbebaut, wird auf die Höchstzahl der in ihrer unmittelbaren Umgebung vorhandenen Vollgeschosse abgestellt.
- (2) Ist im Bauwerk kein Vollgeschoss vorhanden, gilt als Zahl der Vollgeschosse die tatsächliche Gebäudehöhe (Traufhöhe), geteilt durch 3,5, für insgesamt gewerblich oder industriell genutzte Grundstücke; durch 2,2 für alle in anderer Weise baulich genutzte Grundstücke. Bruchzahlen werden hierbei kaufmännisch auf volle Zahlen auf- oder abgerundet.
- (3) Die in § 8 Abs. 1 festgesetzten Nutzungsfaktoren je Vollgeschoss gelten entsprechend.
- (4) Bei Grundstücken, die
  - a) als Gemeinbedarfsflächen unbebaut oder im Verhältnis zu ihrer Größe untergeordnet bebaut sind (z.B. Festplatz u.Ä.), gilt 0,5
  - b) nur gewerblich ohne Bebauung oder mit einer im Verhältnis zur gewerblichen Nutzung untergeordneten Bebauung genutzt werden dürfen, gilt 1,0,
  - c) als Friedhöfe, Freibäder, Sportplätze sowie sonstigen Anlagen, die nach ihrer Zweckbestimmung im Wesentlichen nur in einer Ebene genutzt werden können, gilt 0,5,
  - d) wegen ihrer Größe nur mit Garagen bebaut, als Stellplatz oder in ähnlicher Weise genutzt werden können, gilt 0,5,
  - e) nur als Dauerklein-, Schreber- oder Freizeitgärten genutzt werden können, gilt 0,25,
  - f) mit Kirchengebäuden oder ähnlichen Gebäuden mit religiöser Zweckbestimmung bebaut sind, gilt 1,25 als Nutzungsfaktor, womit auch die Nutzungsart berücksichtigt ist.

## § 11

### Artzuschlag

In Kern-, Gewerbe- und Industriegebieten (im beplanten und unbeplanten Innenbereich) werden die nach den §§ 8-10 ermittelten Veranlagungsflächen um 20 % erhöht. Das gleiche gilt für ausschließlich gewerblich, industriell oder in ähnlicher Weise genutzte Grundstücke in sonstigen Baugebieten. Bei teilweise gewerblich, industriell oder in ähnlicher Weise genutzten Grundstücken (gemischt genutzte Grundstücke) in sonstigen Baugebieten erhöhen sich die Veranlagungsflächen um 10 %.

## § 12

### Nutzungsfaktor im Außenbereich

- (1) Bei im Außenbereich gelegenen Grundstücken bestimmt sich der Nutzungsfaktor nach folgenden Zahlen:

Landwirtschaft (Äcker, Wiesen und Ähnliches)	0,01
Weidewirtschaft, Fischzucht, Imkerei, Baumschulen, Anlagen zur Tierhaltung (z.B. Hühnerfarm, Mast- oder Zuchtbetriebe) und Grundstücke, die der Erholung dienen	0,06
Forstwirtschaft	0,006
Obst- und Weinbau	0,03

Gartenbau, Dauerklein-, Schreber- und Freizeitgärten, Kleintierzuchtanlagen	0,25
Garten- und Parkanlagen	0,25
Freibäder, Sport-, Spiel-, Grill- und Campingplätze, Biergärten und Ähnliches	0,5
Übungsplätze (z.B. Reitanlagen, Hundedressurplatz, Schießanlage, Kfz-Übungsgelände etc.)	0,5
Zoologische Gärten (Tierparks) und botanische Gärten	0,5
Spiel- und Vergnügungsparks	2,0
Gewerbliche Nutzung (z.B. Abbau von Bodenschätzen, Kies- und Bodenabbau)	1,0
Ausflugsziele (z.B. Burgruinen, Kultur- und Naturdenkmäler, Ausgrabungsstätten)	0,25
Friedhöfe	0,5

- (2) Sind Außenbereichsgrundstücke teilweise bebaut, bestimmt sich der Nutzungsfaktor für den jeweils bebauten Teil des Grundstücks nach der Grundstücksfläche in Verbindung mit den jeweils tatsächlich vorhandenen Vollgeschossen, wobei entsprechend § 8 Abs. 1 bis 4 der Nutzungsfaktor bestimmt wird. Für die Restfläche (Grundstücksfläche abzüglich der Gebäudefläche) gelten die Vorgaben des Abs. 1.

### § 13

#### Nutzungsfaktor in Sonderfällen

- (1) Liegt ein Grundstück zum Teil im Geltungsbereich eines Bebauungsplans oder einer Satzung gemäß § 34 Abs. 4 BauGB, zum Teil im unbeplanten Innenbereich, so bestimmt sich die Veranlagungsfläche für den beplanten Bereich nach § 8, für den Bereich einer Satzung gemäß § 34 Abs. 4 BauGB nach § 9 und für den unbeplanten Innenbereich nach § 10.
- (2) Liegt ein Grundstück teilweise im Geltungsbereich eines Bebauungsplanes oder im Bereich einer Satzung gemäß § 34 Abs. 4 BauGB, teilweise im Außenbereich, so bestimmt sich die Veranlagungsfläche für den beplanten Bereich nach § 8, für den Bereich einer Satzung gemäß § 34 Abs. 4 BauGB nach § 9 und für den Außenbereich nach § 12.
- (3) Liegt ein Grundstück teilweise im unbeplanten Innenbereich – der bei einer Tiefe von 30 m endet-, teilweise im Außenbereich, so bestimmt sich die Veranlagungsfläche für den unbeplanten Innenbereich nach § 10 und für den Außenbereich nach § 12.

### § 14

#### Beitragssatz

- (1) Der Beitragssatz des wiederkehrenden Straßenausbaubeitrags wird nach Maßgabe der Bestimmungen dieser Satzung aus dem Durchschnitt der zu erwartenden Investitionsaufwendungen von bis zu 5 Jahren ermittelt.
- (2) Für das **Abrechnungsgebiet 1 (Alten-Buseck)** gilt:
- a) Für den Zeitraum vom 01.01.2020 bis 31.12.2024 gilt:  
Der Beitragssatz des wiederkehrenden Straßenausbaubeitrags für das Abrechnungsgebiet 1 wird nach Maßgabe der Bestimmungen dieser Satzung aus dem Durchschnitt der zu erwartenden Investitionsaufwendungen von 5 Jahren ermittelt.

- b) Der wiederkehrende Straßenausbaubeitrag beträgt im Abrechnungsgebiet 1 im Erhebungszeitraum 2020-2024 jährlich: 0,31 Euro/qm Veranlagungsfläche.
- c) Ab dem 01.01.2025 gilt:  
Der Beitragssatz für das Abrechnungsgebiet 1 wird nach Maßgabe der Bestimmungen dieser Satzung aus den jährlichen Investitionsaufwendungen ermittelt. Der Beitragssatz wird in einer gesonderten Satzung festgelegt.

(3) Für das **Abrechnungsgebiet 2 (Beuern)** gilt:

- a) Für den Zeitraum vom 01.01.2020 bis 31.12.2024 gilt:  
Der Beitragssatz des wiederkehrenden Straßenausbaubeitrags für das Abrechnungsgebiet 2 wird nach Maßgabe der Bestimmungen dieser Satzung aus dem Durchschnitt der zu erwartenden Investitionsaufwendungen von 5 Jahren ermittelt.
- b) Der wiederkehrende Straßenausbaubeitrag beträgt im Abrechnungsgebiet 2 im Erhebungszeitraum 2020 bis 2024 jährlich: 0,27 Euro/qm Veranlagungsfläche.
- c) Ab dem 01.01.2025 gilt:  
Der Beitragssatz für das Abrechnungsgebiet 2 wird nach Maßgabe der Bestimmungen dieser Satzung aus den jährlichen Investitionsaufwendungen ermittelt. Der Beitragssatz wird in einer gesonderten Satzung festgelegt.

(4) Für das **Abrechnungsgebiet 3 (Großen-Buseck)** gilt:

- a) Für den Zeitraum vom 01.01.2020 bis 31.12.2024 gilt:  
Der Beitragssatz des wiederkehrenden Straßenausbaubeitrags für das Abrechnungsgebiet 3 wird nach Maßgabe der Bestimmungen dieser Satzung aus dem Durchschnitt der zu erwartenden Investitionsaufwendungen von 5 Jahren ermittelt.
- b) Der wiederkehrende Straßenausbaubeitrag beträgt im Abrechnungsgebiet 3 im Erhebungszeitraum 2020 bis 2024 jährlich: 0,23 Euro/qm Veranlagungsfläche.
- c) Ab dem 01.01.2025 gilt:  
Der Beitragssatz für das Abrechnungsgebiet 3 wird nach Maßgabe der Bestimmungen dieser Satzung aus den jährlichen Investitionsaufwendungen ermittelt. Der Beitragssatz wird in einer gesonderten Satzung festgelegt.

(5) Für das **Abrechnungsgebiet 4 (Oppenrod)** gilt:

- a) Für den Zeitraum vom 01.01.2020 bis 31.12.2024 gilt:  
Der Beitragssatz des wiederkehrenden Straßenausbaubeitrags für das Abrechnungsgebiet 4 wird nach Maßgabe der Bestimmungen dieser Satzung aus dem Durchschnitt der zu erwartenden Investitionsaufwendungen von 5 Jahren ermittelt.
- b) Der wiederkehrende Straßenausbaubeitrag beträgt im Abrechnungsgebiet 4 im Erhebungszeitraum 2020 bis 2024 jährlich: 0,17 Euro/qm Veranlagungsfläche.
- c) Ab dem 01.01.2025 gilt:  
Der Beitragssatz für das Abrechnungsgebiet 4 wird nach Maßgabe der Bestimmungen dieser Satzung aus den jährlichen Investitionsaufwendungen ermittelt. Der Beitragssatz wird in einer gesonderten Satzung festgelegt.

(6) Für das **Abrechnungsgebiet 5 (Trohe)** gilt:

- a) Für den Zeitraum vom 01.01.2020 bis 31.12.2024 gilt:  
Der Beitragssatz des wiederkehrenden Straßenausbaubeitrags für das Abrechnungsgebiet 5 wird nach Maßgabe der Bestimmungen dieser Satzung aus dem Durchschnitt der zu erwartenden Investitionsaufwendungen von 5 Jahren ermittelt.
- b) Der wiederkehrende Straßenausbaubeitrag beträgt im Abrechnungsgebiet 5 im Erhebungszeitraum 2020 bis 2024 jährlich: 0,18 Euro/qm Veranlagungsfläche.
- c) Ab dem 01.01.2025 gilt:  
Der Beitragssatz für das Abrechnungsgebiet 5 wird nach Maßgabe der Bestimmungen dieser Satzung aus den jährlichen Investitionsaufwendungen ermittelt. Der Beitragssatz wird in einer gesonderten Satzung festgelegt.

(7) Für das **Abrechnungsgebiet 6 (Gew.-Gebiet Ost)** gilt:

- a) Für den Zeitraum vom 01.01.2020 bis 31.12.2024 gilt:  
Der Beitragssatz des wiederkehrenden Straßenausbaubeitrags für das Abrechnungsgebiet 6 wird nach Maßgabe der Bestimmungen dieser Satzung aus dem Durchschnitt der zu erwartenden Investitionsaufwendungen von 5 Jahren ermittelt.
- b) Der wiederkehrende Straßenausbaubeitrag beträgt im Abrechnungsgebiet 6 im Erhebungszeitraum 2020 bis 2024 jährlich: 0,37 Euro/qm Veranlagungsfläche.
- c) Ab dem 01.01.2025 gilt:  
Der Beitragssatz für das Abrechnungsgebiet 6 wird nach Maßgabe der Bestimmungen dieser Satzung aus den jährlichen Investitionsaufwendungen ermittelt. Der Beitragssatz wird in einer gesonderten Satzung festgelegt.

(8) Für das **Abrechnungsgebiet 7 (Flößerweg)** gilt:

- a) Für den Zeitraum vom 01.01.2020 bis 31.12.2024 gilt:  
Der Beitragssatz des wiederkehrenden Straßenausbaubeitrags für das Abrechnungsgebiet 7 wird nach Maßgabe der Bestimmungen dieser Satzung aus dem Durchschnitt der zu erwartenden Investitionsaufwendungen von 5 Jahren ermittelt.
- b) Der wiederkehrende Straßenausbaubeitrag beträgt im Abrechnungsgebiet 7 im Erhebungszeitraum 2020 bis 2024 jährlich: 0,39 Euro/qm Veranlagungsfläche.
- c) Ab dem 01.01.2025 gilt:  
Der Beitragssatz für das Abrechnungsgebiet 7 wird nach Maßgabe der Bestimmungen dieser Satzung aus den jährlichen Investitionsaufwendungen ermittelt. Der Beitragssatz wird in einer gesonderten Satzung festgelegt.

## **§ 15 Entstehen der Beitragsschuld**

Die Beitragsschuld entsteht jeweils mit Ablauf des 31. Dezember für das abgelaufene Jahr.

## **§ 16 Vorausleistungen**

Ab Beginn des Kalenderjahres kann die Gemeinde angemessene Vorausleistungen verlangen.

## **§ 17 Fälligkeit**

Der wiederkehrende Straßenausbaubeitrag wird einen Monat nach Bekanntgabe des Bescheides fällig.

## **§ 18 Beitragspflichtige, öffentliche Last**

- (1) Beitragspflichtig ist, wer zum Zeitpunkt der Bekanntgabe des Bescheides Eigentümer des Grundstücks ist. Wenn das Grundstück mit einem Erbbaurecht belastet ist, tritt der Erbbau-berechtigte an die Stelle des Eigentümers.
- (2) Bei Wohnungs- und Teileigentum sind die einzelnen Wohnungs- und Teileigentümer entsprechend ihrem Eigentumsanteil beitragspflichtig.
- (3) Mehrere Beitragspflichtige haften als Gesamtschuldner
- (4) Der Beitrag ruht als öffentliche Last auf dem Grundstück bzw. –bei Bestehen eines solchen- auf dem Erbbaurecht oder auf dem jeweiligen Wohnungs- oder Teileigentum.

## **§ 19 Allgemeine Mitteilungspflichten**

- (1) Änderungen im Grundstückseigentum bzw. Erbbaurecht sind der Gemeinde vom bisherigen und neuen Grundstückseigentümer bzw. Erbbauberechtigten unverzüglich mitzuteilen.
- (2) Änderungen der Grundstücksfläche oder der Anzahl der Vollgeschosse sowie Änderungen der Nutzung sind der Gemeinde unverzüglich anzuzeigen.

## **§ 20 Überleitregelungen**

Sind vor oder nach dem Inkrafttreten dieser Satzung für die im Abrechnungsgebiet liegenden Grundstücke Erschließungsbeiträge oder Ausgleichsbeiträge nach dem Baugesetzbuch oder Kosten der erstmaligen Herstellung aufgrund von Verträgen sowie einmalige Beiträge nach § 11 HKAG geleistet worden oder noch zu leisten, so bleiben diese Grundstücke bei der Ermittlung des wiederkehrenden Straßenausbaubeitrages für die Abrechnungsgebiete unberücksichtigt. Diese Grundstücke bleiben so lange beitragsfrei, bis die Gesamtsumme aus den einzelnen Jahresbeiträgen bei der Veranlagung zum wiederkehrenden Straßenausbaubeitrag den Betrag des entstandenen einmaligen Beitrages überschritten hätte, wenigstens für die Dauer von fünf und längstens für die Dauer von 25 Jahren seit der Entstehung des Beitragsanspruchs (sachliche und persönliche Beitragspflicht) bzw. Leistung gemäß vertraglicher Vereinbarung.

## **§ 21 Ordnungswidrigkeiten**

(1) Verstößt ein Beitragspflichtiger gegen die Pflicht aus § 19

- a) Änderungen im Grundstückseigentum bzw. Erbbaurecht
- b) Änderungen der Grundstücksfläche
- c) Änderungen der Anzahl der Vollgeschosse
- d) Änderung der Nutzung

mitzuteilen, so kann diese Ordnungswidrigkeit mit einer Geldbuße von 5,00 bis 50.000,00 € geahndet werden. Die Geldbuße soll den wirtschaftlichen Vorteil, den der Täter aus der Ordnungswidrigkeit gezogen hat, übersteigen.

(2) Das Gesetz über Ordnungswidrigkeiten in der jeweils geltenden Fassung findet Anwendung; zuständige Verwaltungsbehörde ist der Gemeindevorstand.

## **§ 22 Inkrafttreten**

Diese Satzung tritt rückwirkend zum 01.01.2015 in Kraft. Sie ersetzt die Satzung vom 09.12.2014 in der Fassung der 3. Änderungssatzung vom 27.08.2020.

### Ausfertigungsvermerk:

Es wird bestätigt, dass der Inhalt dieser Satzung mit dem hierzu ergangenen Beschluss der Gemeindevertretung übereinstimmt und dass die für die Rechtswirksamkeit maßgebenden Verfahrensvorschriften eingehalten wurden.


Buseck, den 18.03.2024

(DS)

gez. Michael Ranft

(Michael Ranft)

Bürgermeister

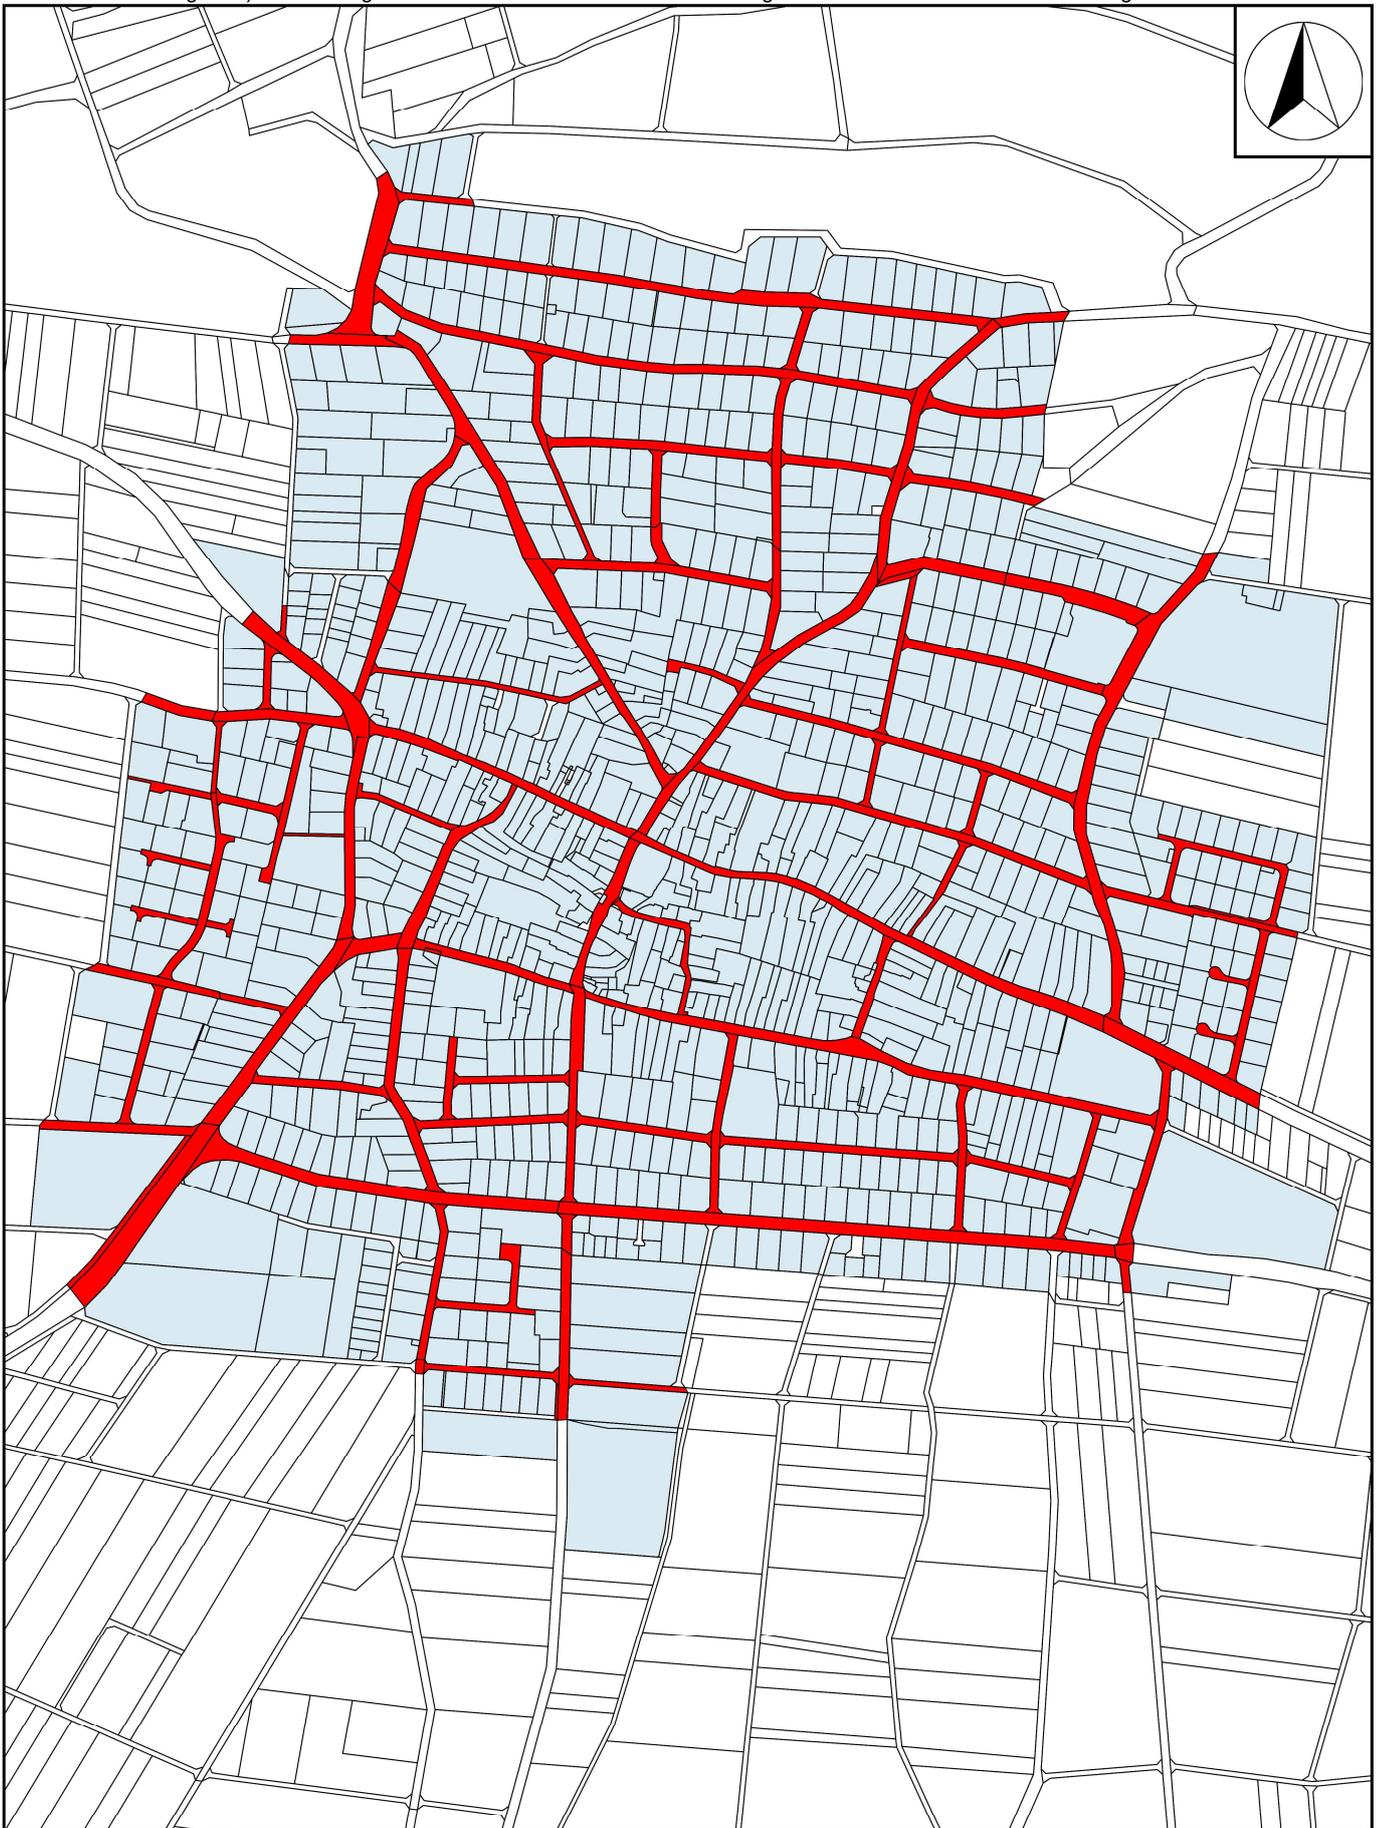


Gemeinde Buseck

Wiederkehrende Straßenbeiträge  
Abrechnungsgebiet 1 - Alten-Buseck

Datum:  
13.02.2024

Maßstab:  
1: 7.500

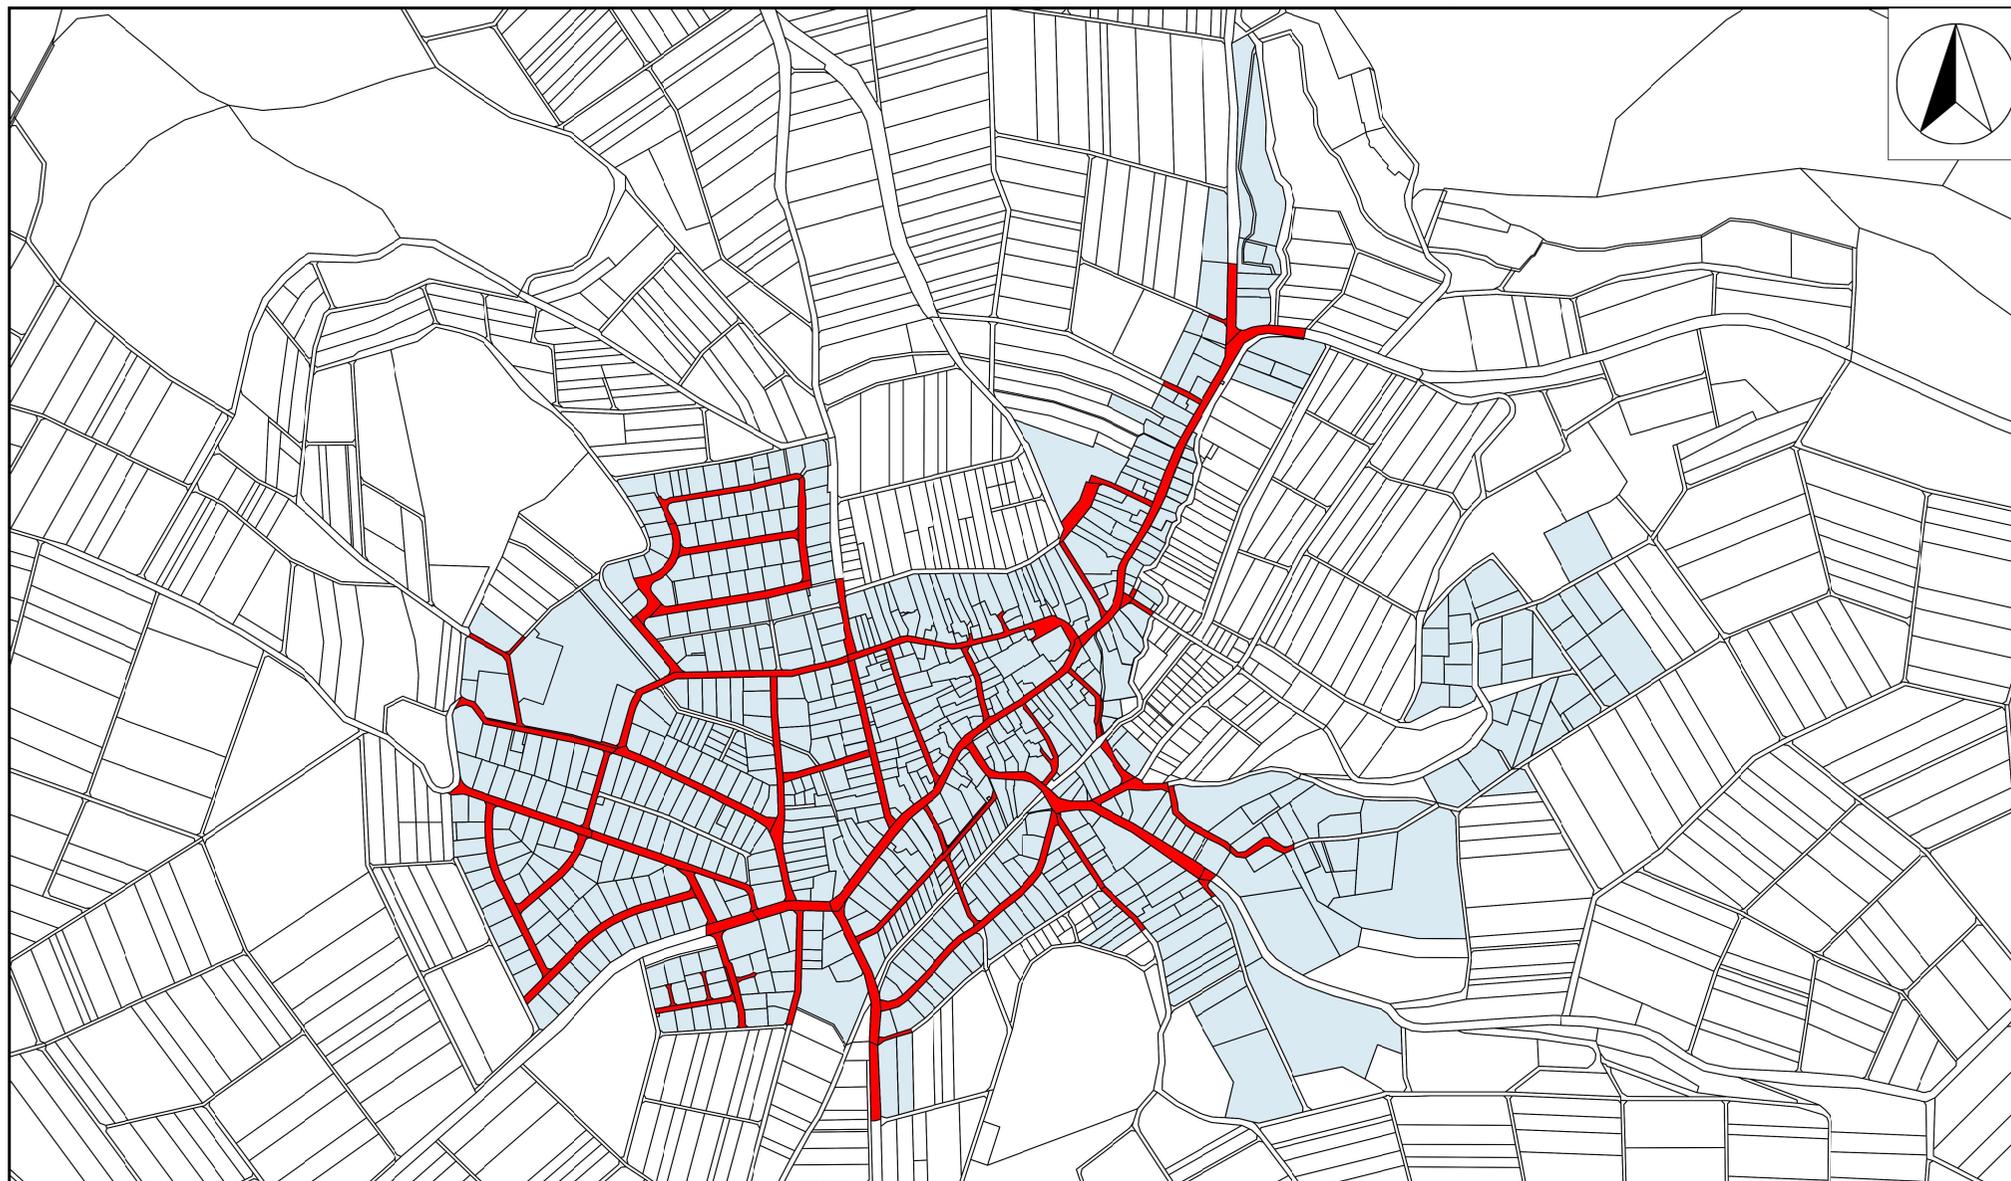


Gemeinde Buseck

Wiederkehrende Straßenbeiträge  
Abrechnungsgebiet 2 - Beuern

Datum:  
13.02.2024

Maßstab:  
1: 10.000

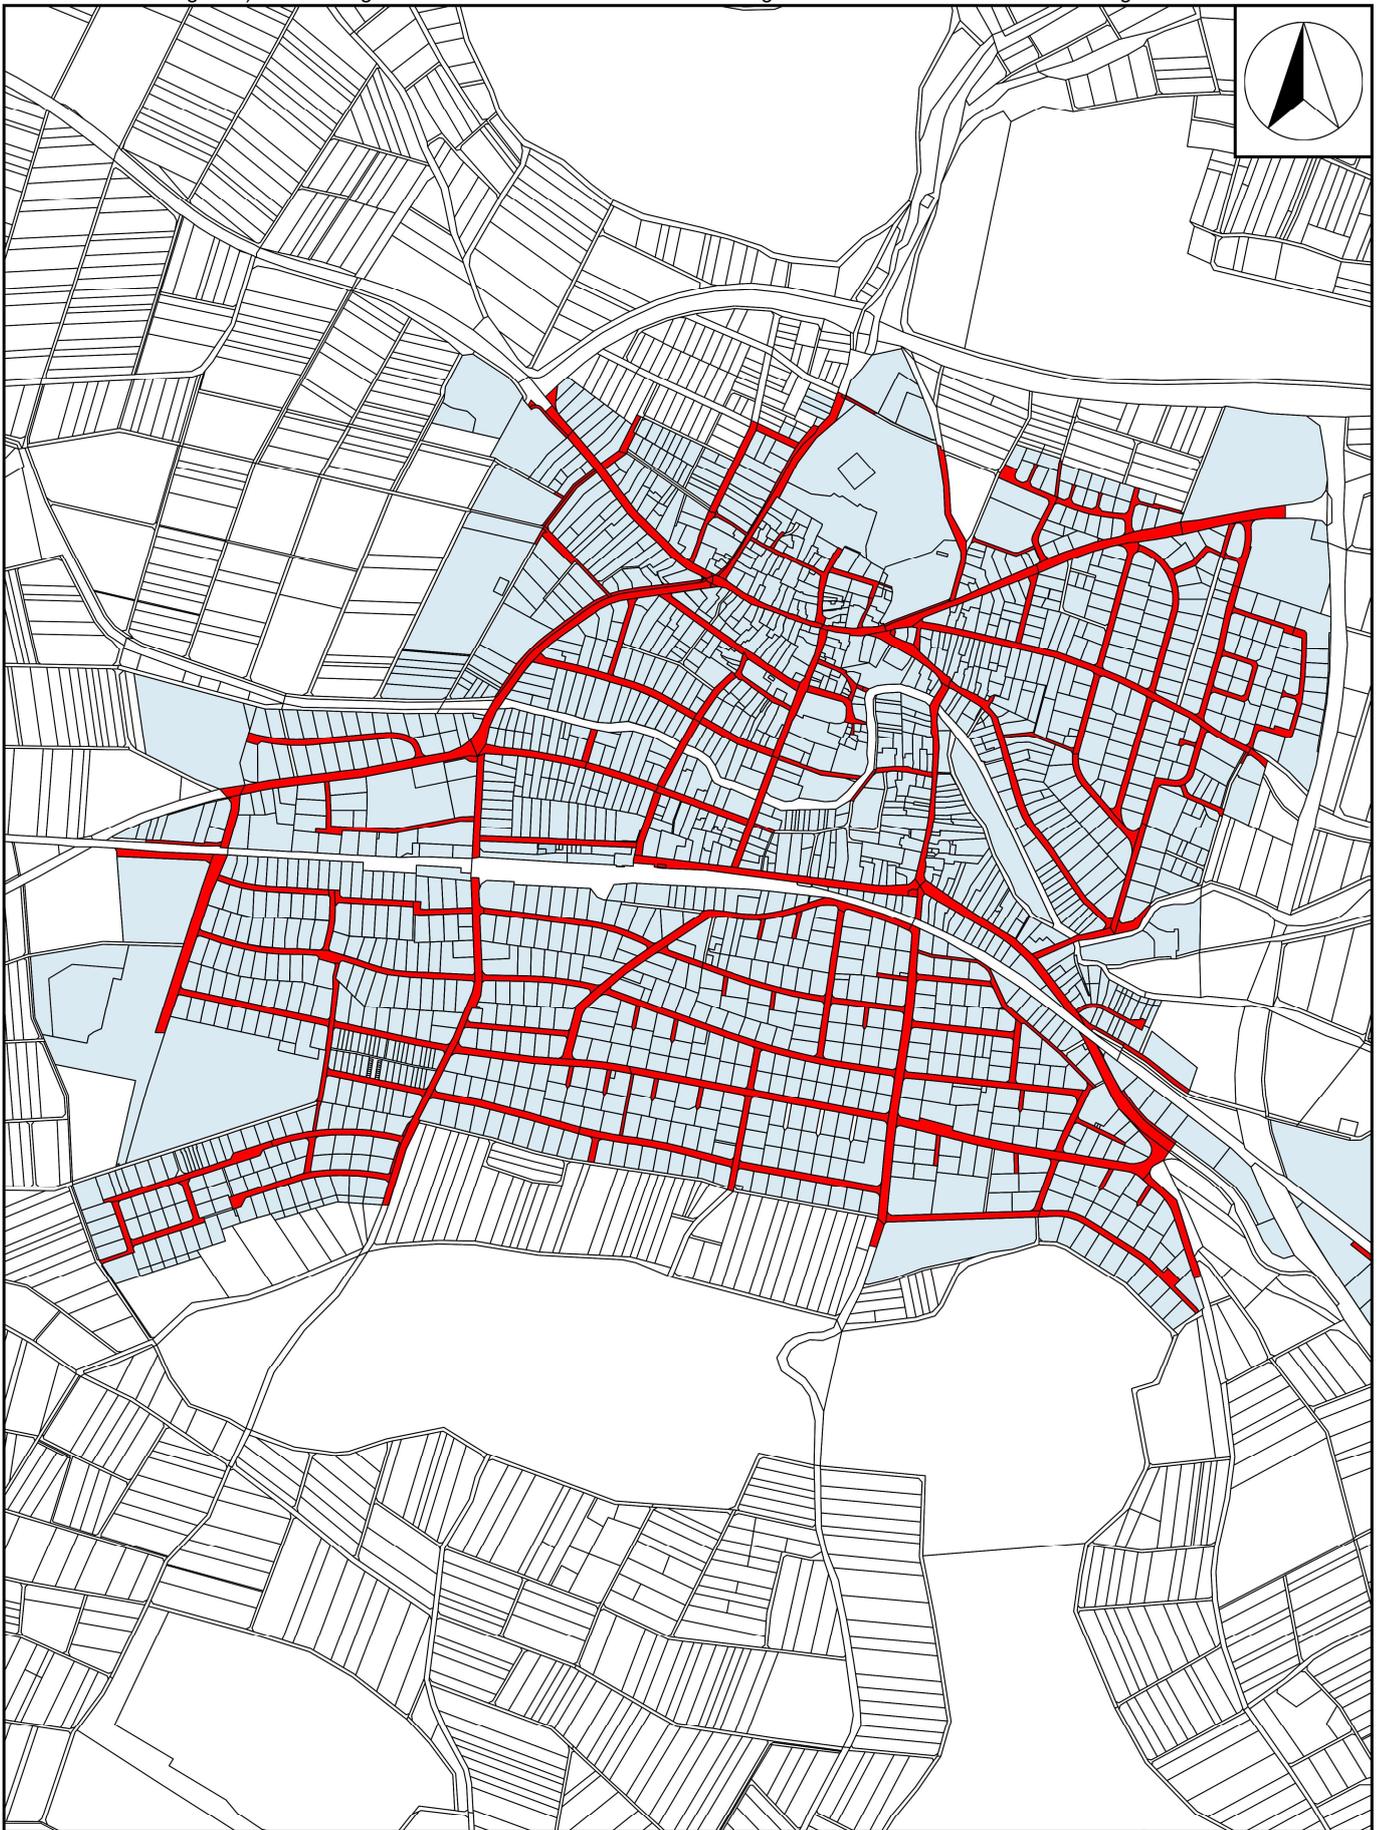


Gemeinde Buseck

Wiederkehrende Straßenbeiträge  
Abrechnungsgebiet 3 - Großen-Buseck

Datum:  
13.02.2024

Maßstab:  
1: 11.000

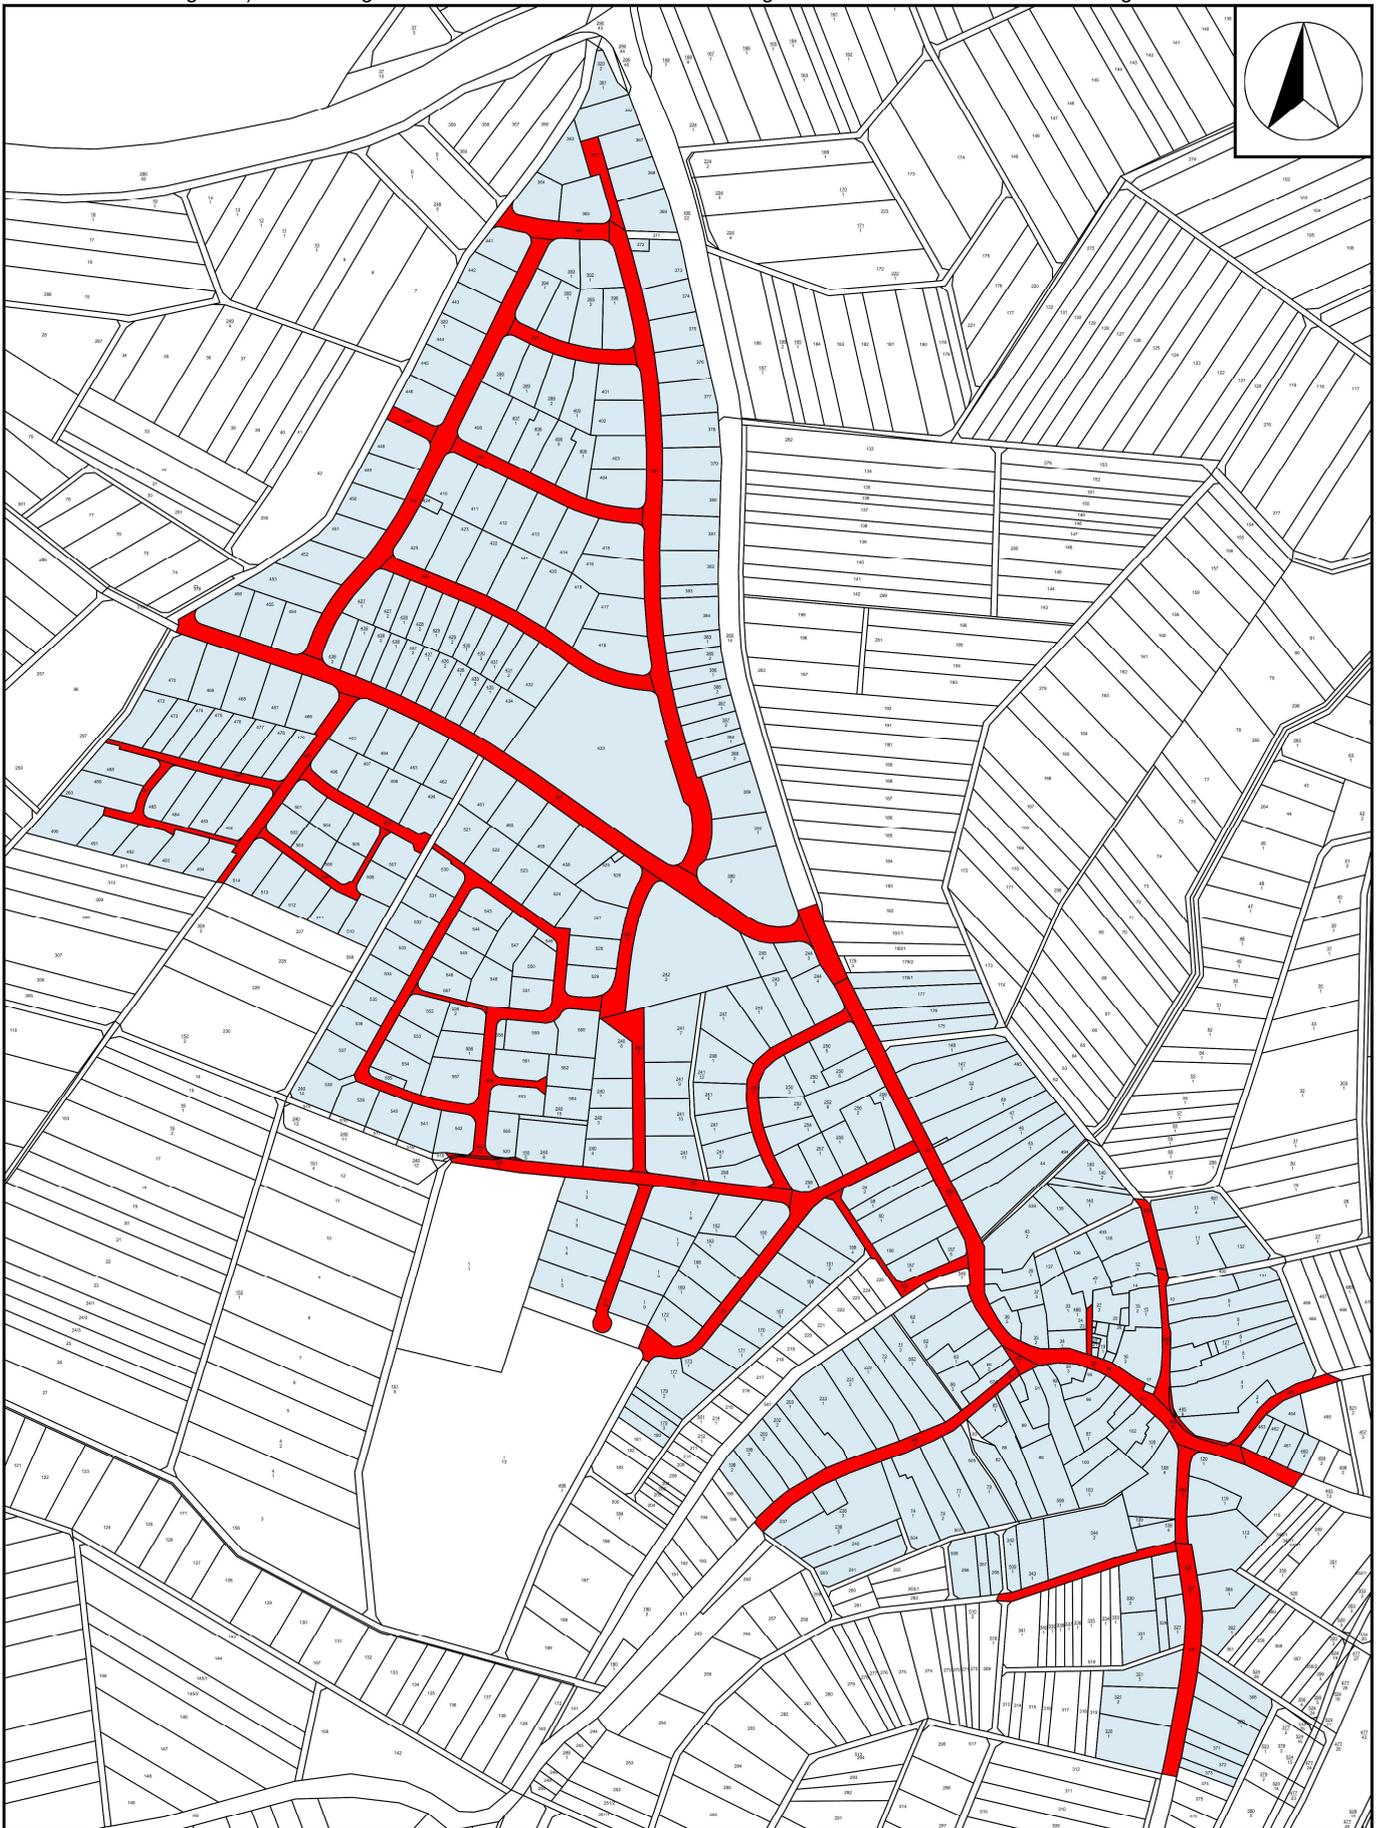


Gemeinde Buseck

Wiederkehrende Straßenbeiträge  
Abrechnungsgebiet 4 - Oppenrod

Datum:  
12.02.2024

Maßstab:  
1: 5.000

Anlage 1 e) zur Satzung der Gemeinde Buseck über die Erhebung von wiederkehrenden Straßenbeiträgen

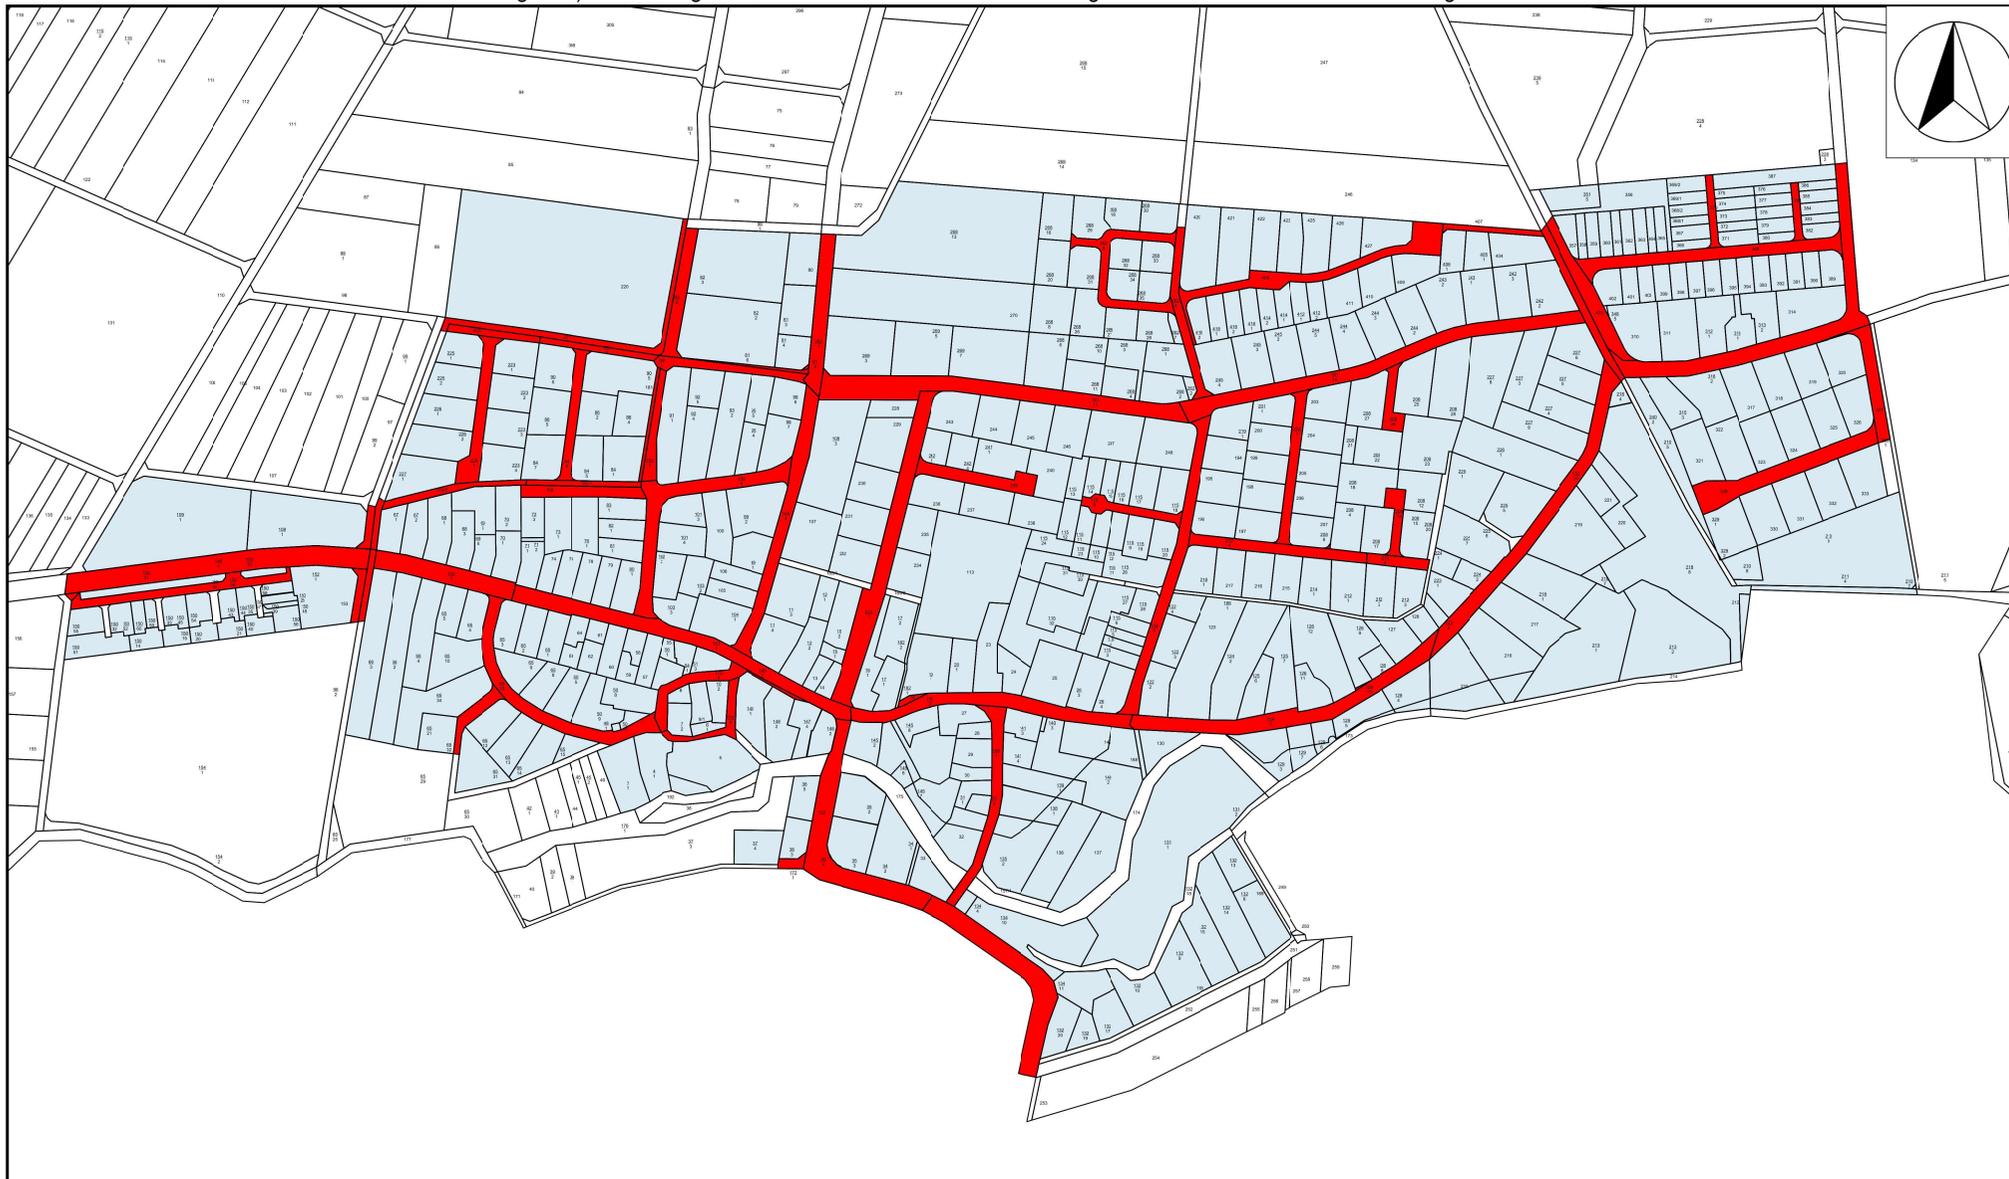


Gemeinde Buseck

Wiederkehrende Straßenbeiträge  
Abrechnungsgebiet 5 - Trohe

Datum:  
12.02.2024

Maßstab:  
1: 5.000

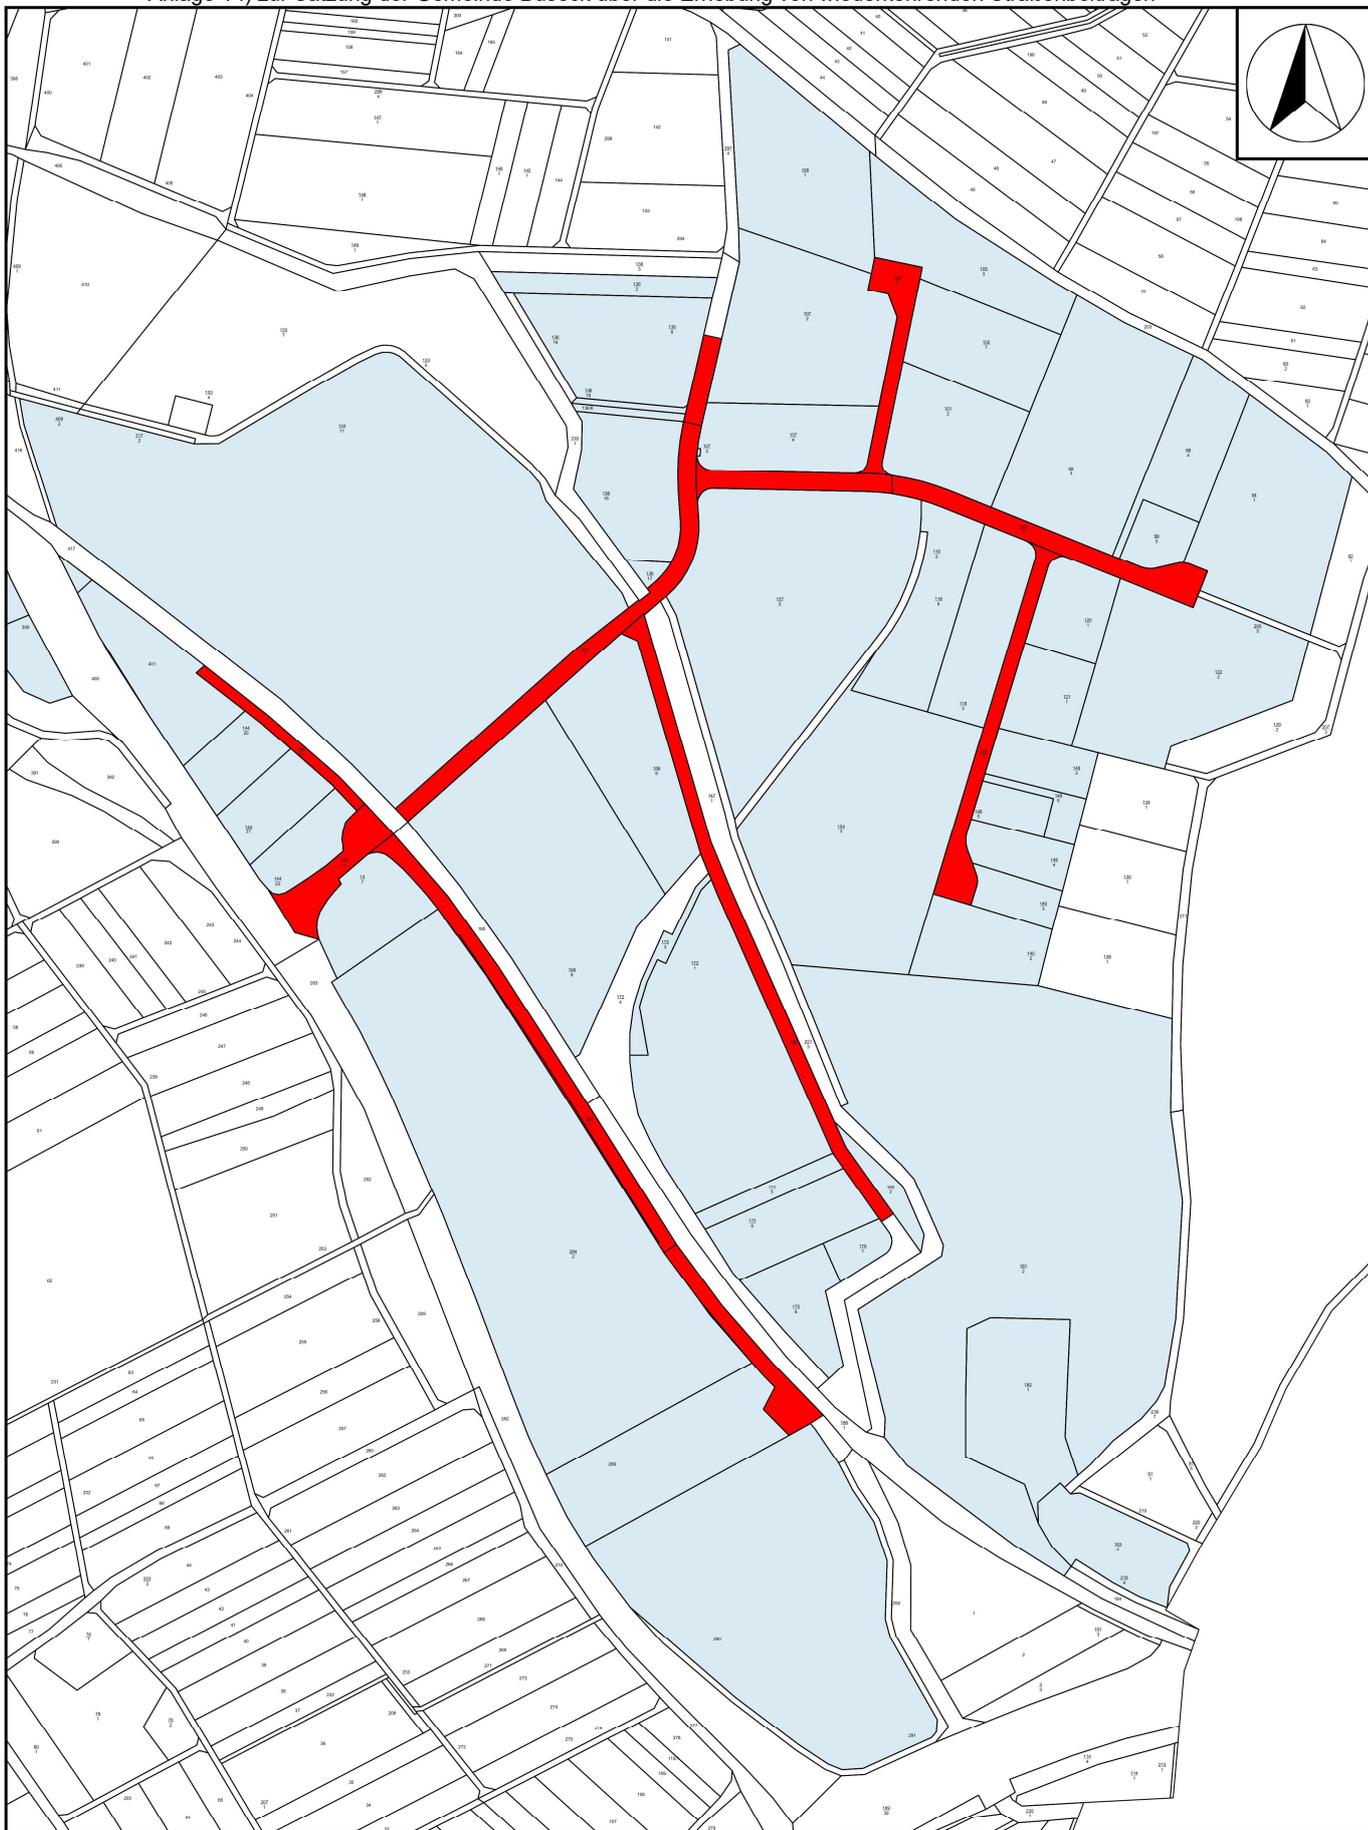


Gemeinde Buseck

Wiederkehrende Straßenbeiträge  
Abrechnungsgebiet 6 - Gewerbegebiet Ost / Großen-Buseck

Datum:  
12.02.2024

Maßstab:  
1: 5.000

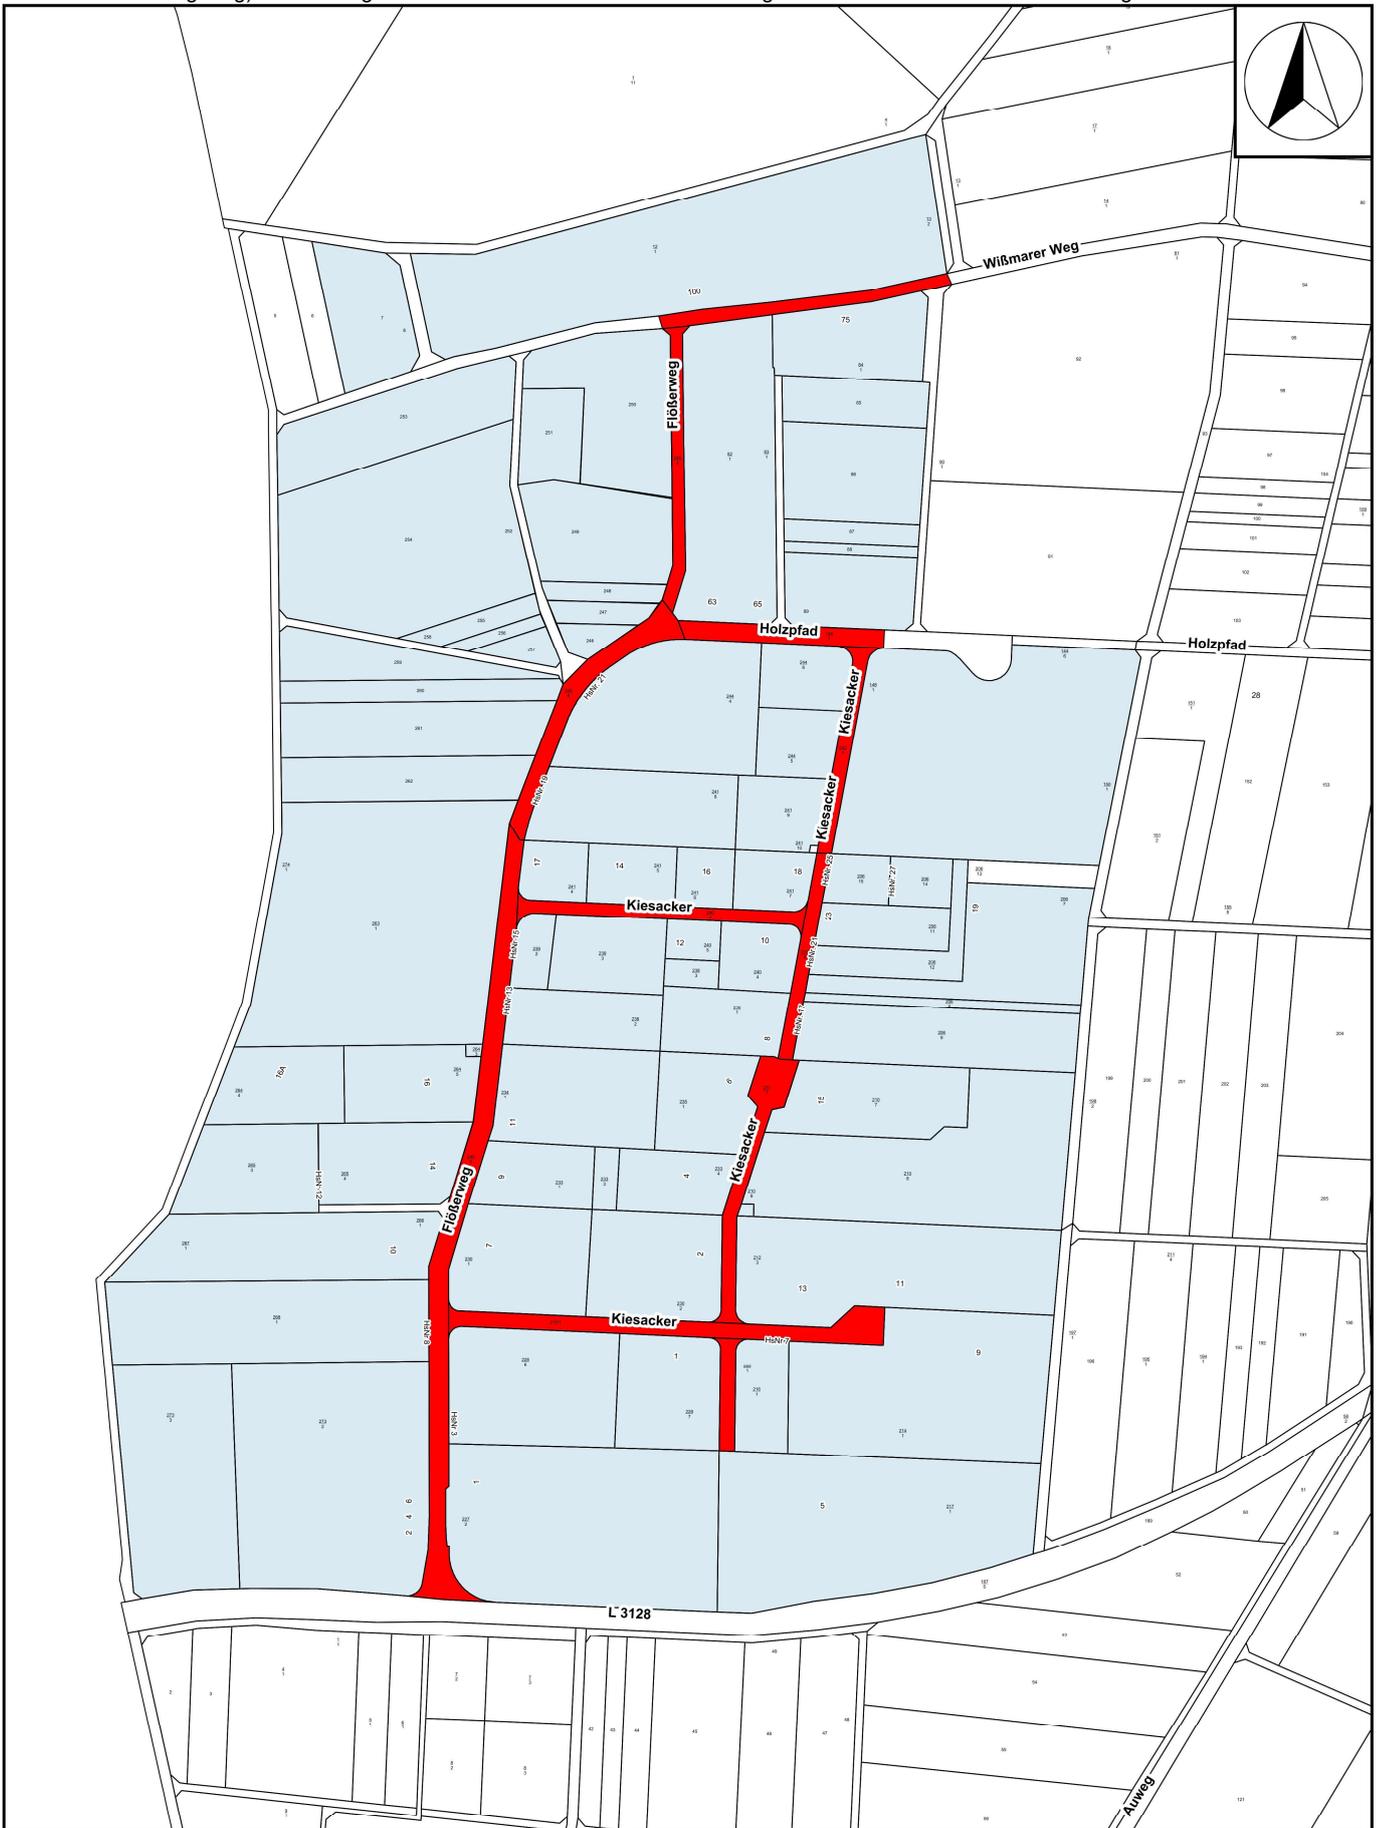

Gemeinde Buseck

Wiederkehrende Straßenbeiträge  
Abrechnungsgebiet 7 - Gewerbegebiet Flößerweg / Alten-Buseck

Datum:  
13.02.2024

Maßstab:  
1: 5.000